

## CONVENTION DE SERVITUDES

### CONVENTION A06

Commune de : Saint-Étienne-du-Grès

Département : BOUCHES DU RHONE

Une ligne électrique aérienne : 400 Volts

N° d'affaire Enedis : RAC-24-2CIPRKRDP5 C5+ CHEMIN DE LA TERRENQUE 13103 SAINT-ETIENNE-DU-GRES MME MAGAN  
VANESSA

Chargé de projet Enedis : GRAS MATTHIEU

### CONVENTION DE SERVITUDES

Entre les soussignés :

**La Société Enedis,**

Société anonyme à directoire et conseil de surveillance, au capital de 270 037 000 euros, immatriculée au RCS de Nanterre sous le numéro 444 608 442, ayant son siège social 34, place des Corolles, 92079 Paris La Défense Cedex,

Représentée par Le Directeur Régional ENEDIS Provence Alpes du Sud, Monsieur Jacques NICOLI, 445 rue André Ampère, 13290 AIX EN PROVENCE, dûment habilité à cet effet,

(« Enedis ») d'une part,

**Et**

Nom \*: **LA COMMUNE DE SAINT ETIENNE DU GRES** représenté(e) par son (sa) ....., ayant reçu tous pouvoirs à l'effet des présentes par décision du Conseil ..... en date du .....

Demeurant à : **HOTEL DE VILLE - PLACE DE LA MAIRIE , 13103 ST ETIENNE DU GRES**

Téléphone : .....

Né(e) à :

Agissant en qualité **Propriétaire** des bâtiments et terrains ci-après indiqués

.....  
désigné ci-après par l'appellation « le propriétaire » d'autre part,

**Il a été exposé ce qui suit :**

Le propriétaire déclare que la/les parcelle(s) ci-après désignée(s) lui appartient/appartiennent :

Commune	Prefixe	Section	Numéro de parcelle	Lieux-dits	Nature éventuelle des sols et cultures (Cultures légumières, prairies, pacage, bois, forêt ...)
---------	---------	---------	--------------------	------------	---

Saint-Étienne-du-Grès		A	2548	GRANAUD	
-----------------------	--	---	------	---------	--

Le propriétaire déclare que la/les parcelle(s) ci-dessus désignée(s) est/sont actuellement (\*) :

- exploitée(s) par-lui même.
- exploitée(s) par M. .... qui sera indemnisé directement par Enedis en vertu desdits articles s'il l'exploite lors de la construction des ouvrages. Si à cette date ce dernier a abandonné l'exploitation, l'indemnité sera payée à son successeur.
- non exploitée(s)

(\* ne concerne que les parcelles boisées ou forestières et les terrains agricoles)

Les parties, vu les droits conférés aux concessionnaires des ouvrages de distribution d'électricité par le Code de l'énergie (art. L. 323-3 et suivants et art. R. 323-1 et suivants), vu le décret n° 67-886 du 6 octobre 1967, vu les protocoles d'accord conclus entre la profession agricole et Enedis et à titre de reconnaissance de ces droits, sont convenues de ce qui suit :

### ARTICLE 1 - Droits de servitudes consentis à Enedis

Après avoir pris connaissance du tracé des ouvrages, mentionnés ci-dessous, sur la(les) parcelle(s) ci-dessus désignée(s), le propriétaire reconnaît à Enedis, les droits suivants :

1/ Etablir à demeure 0 support(s) (équipés ou non) et 0 ancrages pour conducteur aériens électrique à l'extérieur des murs ou façades donnant sur la voie publique ou sur les toits ou terrasses des bâtiments

Pour les supports, les dimensions approximatives au sol (fondations comprises) sont respectivement :

- Support n°1 : 0 cm x 0 cm

2/ Faire passer les conducteurs aériens d'électricité au-dessus des dites parcelles désignées sur une longueur totale d'environ 15 mètres

3/ Sans coffret

4/ Effectuer l'élagage, l'enlèvement, l'abattage ou le dessouchage de toutes plantations, branches ou arbres, qui se trouvant à proximité de l'emplacement des ouvrages, gênent pose ou pourraient par leur mouvement, chute ou croissance occasionner des dommages aux ouvrages, étant précisé qu' Enedis pourra confier ces travaux au propriétaire si ce dernier le demande et s'engage à respecter la réglementation en vigueur, notamment la réglementation relative à l'exécution de travaux à proximité de certains ouvrages (art. L. 554-1 et suivants et art. R. 554-1 et suivants du Code de l'environnement ; arrêté du 15 février 2012 pris en application du chapitre IV du titre V du livre V du code de l'environnement relatif à l'exécution de travaux à proximité de certains ouvrages souterrains, aériens ou subaquatiques de transport ou de distribution)

5/ Utiliser les ouvrages désignés ci-dessus et réaliser toutes les opérations nécessaires pour les besoins du service public de la distribution d'électricité (renforcement, raccordement, etc)

Par voie de conséquence, Enedis pourra faire pénétrer sur la propriété ses agents ou ceux des entrepreneurs dûment accrédités par lui, en vue de la construction, la surveillance, l'entretien, la réparation, le remplacement et la rénovation des ouvrages ainsi établis.

Le propriétaire sera préalablement averti des interventions, sauf en cas d'urgence.

### ARTICLE 2 - Droits et obligations du propriétaire

2.1/ Le propriétaire conserve la propriété et la jouissance des parcelles.

Le propriétaire s'interdit toutefois de faire sous le tracé et à proximité des ouvrages définis à l'article 1er, aucune plantation d'arbres ou arbustes, aucune culture et plus généralement aucun travail ou construction qui soit préjudiciable à l'établissement, l'entretien, l'exploitation et la solidité des ouvrages. Le propriétaire s'interdit également de porter atteinte à la sécurité des installations.

2.2/ Si le propriétaire se propose soit de clore, soit de bâtir, soit de démolir, réparer ou surélever une construction existante, il devra faire connaître à Enedis par lettre recommandée, avec demande d'avis de réception adressée au domicile élu ci-dessus mentionné, deux mois avant le début des travaux, la nature et la consistance des travaux qu'il envisage d'entreprendre en fournissant tous les éléments d'appréciation ; Enedis sera tenue de lui répondre dans le délai d'un mois à compter de la date de l'avis de réception.

Si la distance réglementaire entre les ouvrages établis sur la parcelle et la construction projetée n'est pas respectée, Enedis sera tenue de modifier ou de déplacer les ouvrages électriques. Cette modification ou ce déplacement sera réalisé selon le choix technique arrêté par Enedis et à ses frais. Cependant, le propriétaire pourra consentir au maintien des ouvrages moyennant le versement d'une indemnité en raison de l'obstacle apporté à la réalisation de ses projets.

Si Enedis est amenée à modifier ou à déplacer ses ouvrages, il pourra demander au propriétaire ou l'exploitant du terrain, compte tenu de la durée pendant laquelle les ouvrages auront été implantés, la restitution de tout ou partie de l'indemnité versée uniquement dans l'hypothèse d'un terrain agricole, boisé ou forestier, en application de l'article 3 ci-dessous.

Si le propriétaire n'a pas, dans le délai de deux ans à partir de la modification ou du déplacement, exécuté les travaux projetés, Enedis sera en droit de lui réclamer le remboursement des frais de modification ou de déplacement des ouvrages, sans préjudice de tous autres dommages et intérêts s'il y a lieu.

### **ARTICLE 3 – Indemnisation éventuelle**

3.1/ La présente convention est conclue à titre gratuit.

3.2/ Par ailleurs, les dégâts qui pourraient être causés aux cultures, bois, forêts et aux biens à l'occasion de la construction, de la surveillance, l'entretien, la réparation, le remplacement et la rénovation des ouvrages (à l'exception des abattages et élagages d'arbres indemnisés au titre du paragraphe 3.1) feront l'objet, d'une indemnité versée suivant la nature du dommage, soit au propriétaire, soit à l'exploitant et fixée à l'amiable ou à défaut d'accord, par le tribunal compétent.

### **ARTICLE 4 – Responsabilités**

Enedis prendra à sa charge tous les dommages accidentels directs et indirects qui résulteraient de son occupation et/ou de ses interventions, causés par son fait ou par ses installations.

Les dégâts seront évalués à l'amiable. Au cas où les parties ne s'entendraient pas sur le quantum de l'indemnité, celle-ci sera fixée par le tribunal compétent du lieu de situation de l'immeuble

### **ARTICLE 5 – Effets de la présente convention**

En vertu du décret n° 67-886 du 6 octobre 1967, la présente convention produit, tant à l'égard du propriétaire et de ses ayants droit que des tiers, les effets de l'approbation du projet de détail des tracés par le préfet. Par voie de conséquence, le propriétaire s'engage dès maintenant à porter la présente convention à la connaissance des personnes qui ont ou qui acquièrent des droits sur les parcelles traversées par les ouvrages, notamment en cas de transfert de propriété ou de changement de locataire

Il s'engage en outre à faire reporter dans tout acte relatif aux parcelles concernées par les ouvrages électriques définis à l'article 1er, les termes de la présente convention.

### **ARTICLE 6 – Litiges**

Dans le cas de litiges survenant entre les parties pour l'interprétation ou l'exécution de la présente convention, les parties conviennent de rechercher un règlement amiable. A défaut d'accord, les litiges seront soumis au tribunal compétent du lieu de situation des parcelles.

### **ARTICLE 7 – Entrée en application**

La présente convention prend effet à compter de la date de signature la plus tardive par les parties. Elle est conclue pour la durée de vie des ouvrages dont il est question à l'article 1er ou de tous autres ouvrages qui pourraient leur être substitués sur l'emprise des ouvrages existants ou le cas échéant, avec une emprise moindre.

Eu égard aux impératifs du service public de la distribution d'électricité, le propriétaire autorise Enedis à commencer les travaux dès sa signature si nécessaire.

### **ARTICLE 8 – Données à caractère personnel**

Enedis s'engage à traiter les données personnelles recueillies pour la bonne exécution de la présente convention (noms, prénoms, adresse, etc.), conformément à la loi 78-17 du 6 janvier 1978 relative à l'informatique, aux fichiers et aux libertés et au règlement général sur la protection des données.

Elles sont conservées pendant la durée de vie de l'ouvrage et sont destinées à Enedis, ses prestataires et le cas échéant aux tiers autorisés ou tout tiers qui justifierait d'un intérêt majeur.

Vous disposez d'un droit d'accès à vos données, de rectification, d'opposition et d'effacement pour motifs légitimes. Vous pouvez exercer vos droits à l'adresse suivante (**Enedis, GAM, Equipe Conventions, 445 Rue André Ampère, 13290 Aix en Provence**).





ECHELLE : 1/1000




PLAN RENFO

N 43° 47.074'  
E 4° 44.249'

Signature du propriétaire avec mention  
"vu et accepté"  
Date : .....

Travaux parcelle 2548 :

- Remplacement de la ligne aérienne existante basse tension  
(entre BT5 et BT6) = 15 mètres.

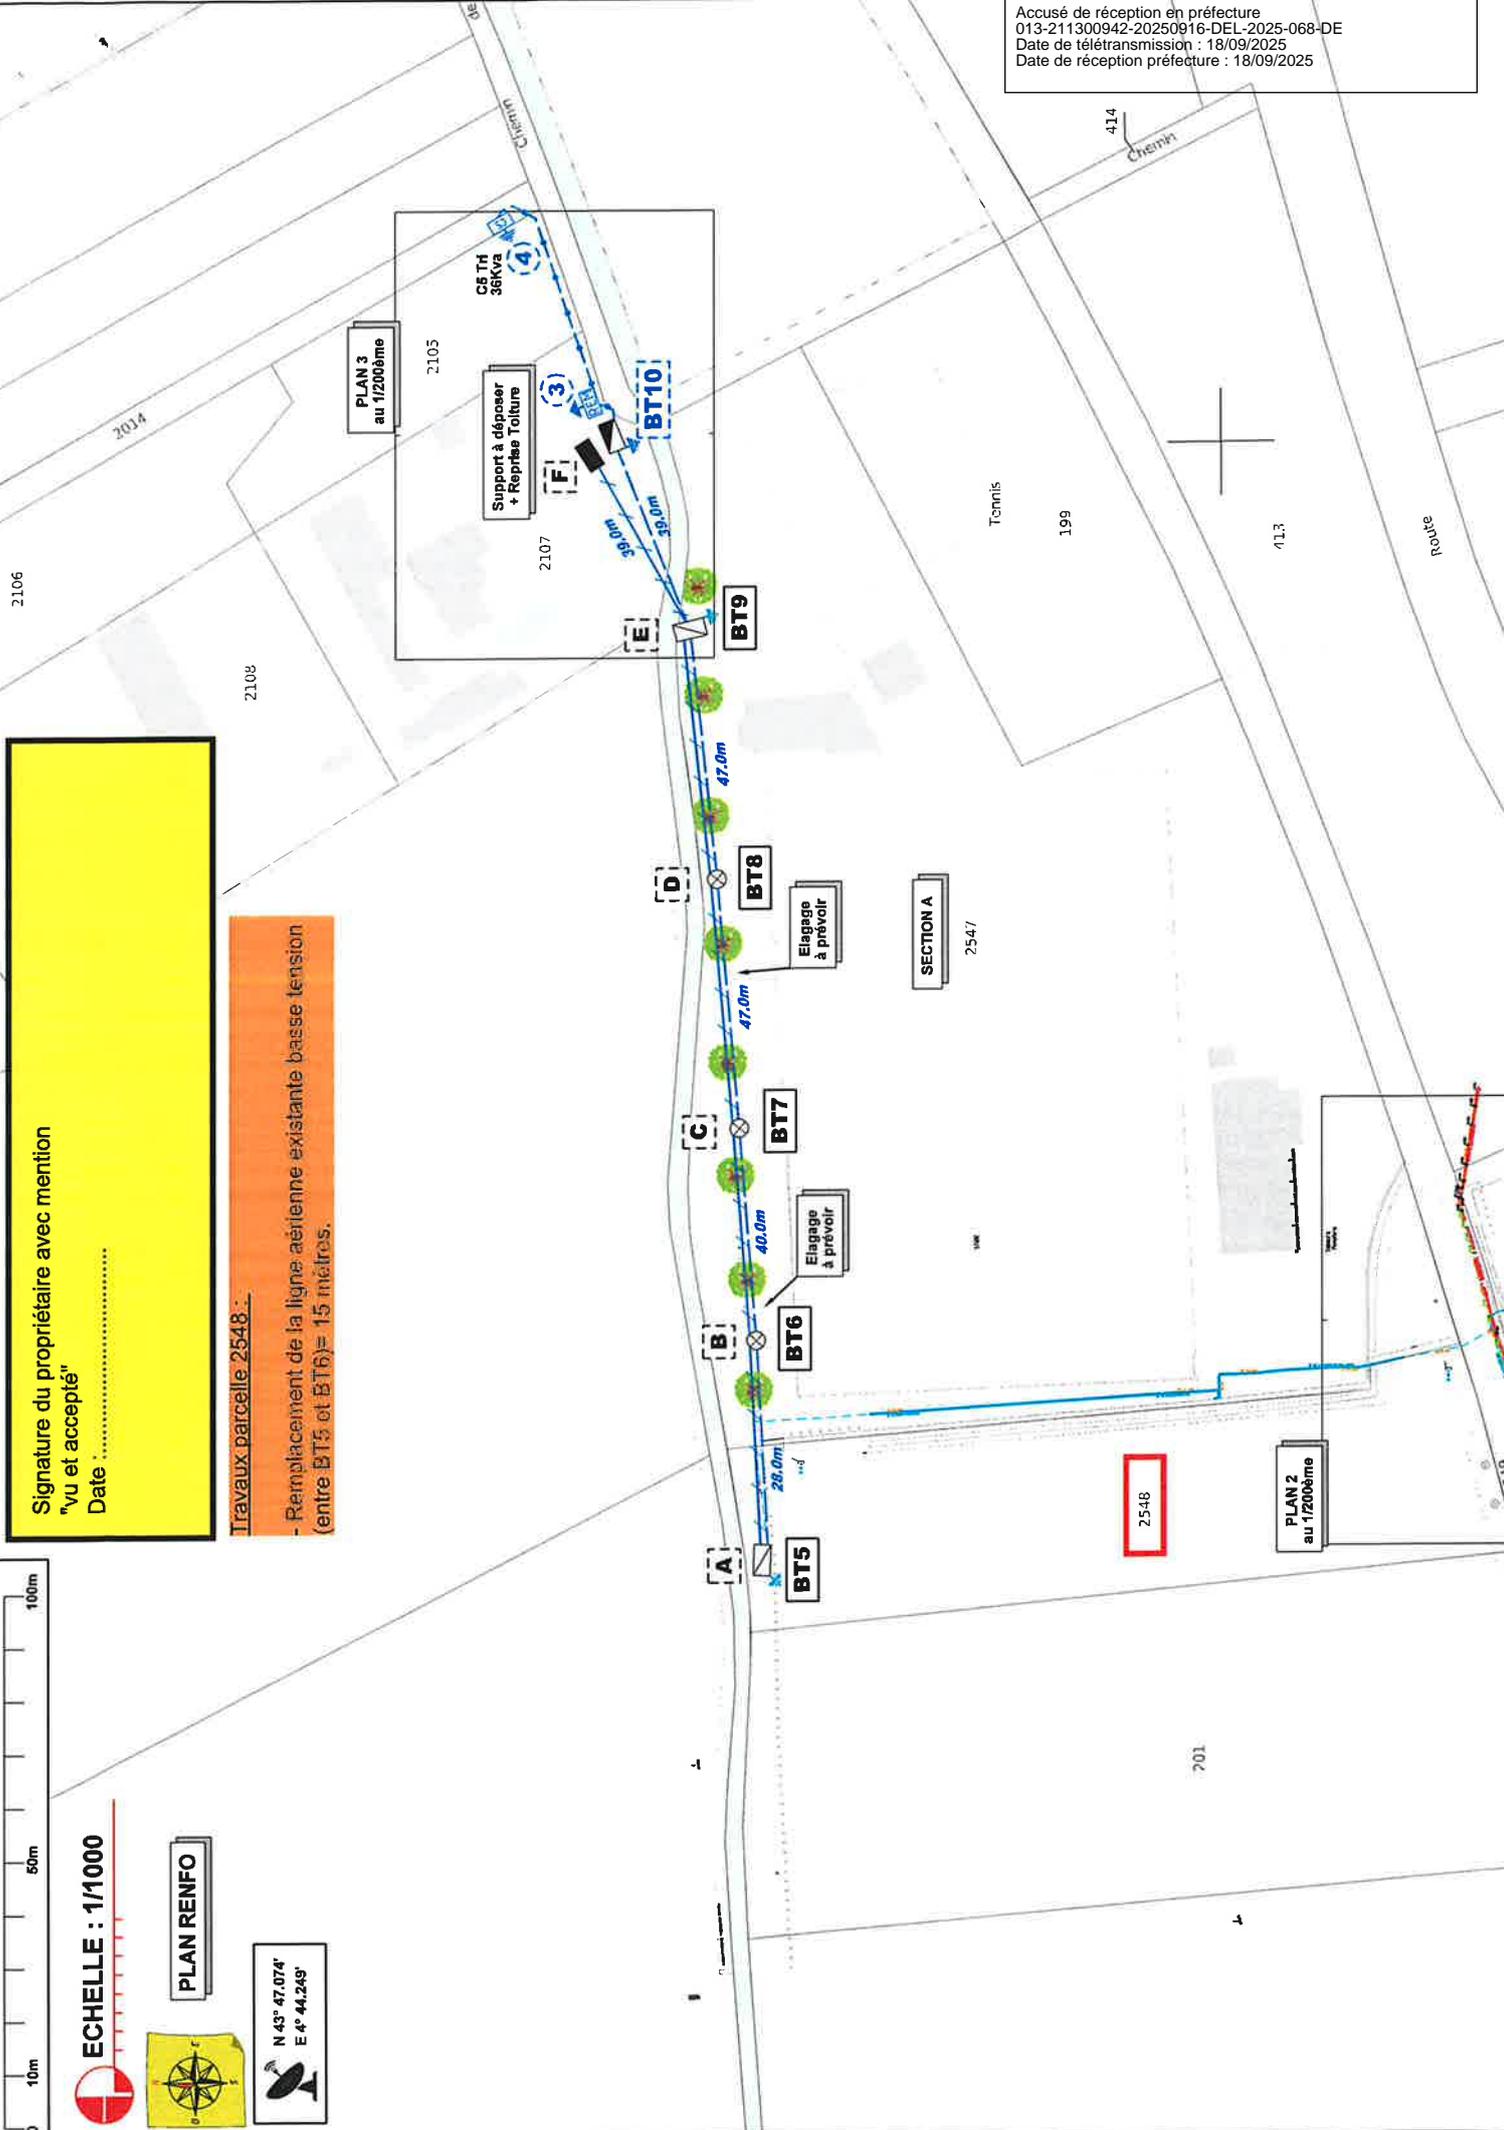

PLAN 3  
au 1/200ème

PLAN 2  
au 1/200ème

SECTION A  
2547

2548

2106

2108

2014

2105

2107

Tennis

199

413

414

Road



**FICHE D'IDENTITE PROPRIETAIRE**  
**PASSAGE DE LIGNES ELECTRIQUES (souterraines ou aériennes)**

Câbles souterrains  
\* cocher la mention adéquate

Câbles aériens

Adresse exacte d'implantation des ouvrages : GRANAUD – 13103 SAINT ETIENNE DU GRES  
Référence(s) cadastrale(s) : Section(s) : A      Numéro(s) 2548

Longueur totale des lignes électriques : 15 METRES  
Largeur totale de la tranchée : /

**INDEMNITES :**

Au titre de l'intangibilité des ouvrages, une indemnité unique et forfaitaire de ZERO euros (*inscrire la somme en toutes lettres*) sera versée au propriétaire par Enedis.

*NB : L'indemnité ne sera versée qu'après régularisation de la convention de servitudes par acte notarié*

**IDENTITE DU PROPRIETAIRE**

Personne morale (société, association)  
Ou Mairie

Personne physique (particulier)

Dénomination sociale : LA COMMUNE DE SAINT ETIENNE DU GRES

Forme juridique (SA., SARL., SCI., EURL., SNC.) : .....

Capital social de : ..... €

Date de constitution : ..... Lieu : .....

Numéro du Registre du Commerce et des Sociétés : .....

Adresse du siège social : .....

Personne habilitée à représenter la société ou l'association .....

Qualité (PDG, Directeur, Gérant) : .....

Adresse où doit être transmise la correspondance (*si différente de l'adresse précitée*) : .....

Téléphone : .....

E-mail : .....

**Copie du titre de propriété ET coordonnées du notaire détenant le titre :**

.....  
.....

**Pour les copropriétés :**

Nom du promoteur (pour les nouvelles constructions) : .....  
Nom du syndicat : .....  
Adresse : .....  
Téléphone : .....  
E-mail : .....

Nom et adresse du notaire chargé de rédiger le Cahier des Charges de la Société ou le règlement de copropriété :  
.....

Copie du Procès-Verbal de l'Assemblée Générale qui a autorisée l'installation de l'ouvrage.

\*\*\*\*\*

Je, soussigné M. MME .....  
agissant en ma qualité de .....  
de LA COMMUNE DE SAINT ETIENNE DU GRES  
autorise :

*Enedis (préciser l'adresse de l'unité opérationnelle compétente)*

.....  
.....

à implanter sur la parcelle de terrain désignée ci-dessus dont je suis propriétaire, les câbles électriques souterrains ou aériens, conformément au plan ci-joint.

**Cet accord se traduira par la signature d'une convention de servitudes à intervenir entre Enedis et moi-même.**

Fait à : ..... Le .....

**Signature du propriétaire :**