Accusé de réception en préfecture
013-211300942-20231115-DEL-2023-078-DE
Date de télétransmission : 20/11/2023
Date de réception préfecture : 20/11/2023

DIRECTION GÉNÉRALE DES FINANCES PUBLIQUES

EXTRAIT DU PLAN CADASTRAL

Département :
BOUCHES DU RHONE

Commune :
SAINT-ETIENNE-DU-GRES

Section : B
Feuille : 000 B 01

Échelle d'origine : 1/2500
Échelle d'édition : 1/2500

Date d'édition : 09/08/2023
(fuseau horaire de Paris)

Coordonnées en projection : RGF93CC44
©2022 Direction Générale des Finances Publiques

Le plan vectoriel sur cet extrait est géré par le centre des impôts foncier suivant :
TARASCON
Avenue Pierre Sémard 13150
13150 TARASCON
tél. 04 90 99 12 19 -fax 04 90 99 12 56
cdif.tarascon@dgfip.finances.gouv.fr

Cet extrait de plan vous est délivré par :
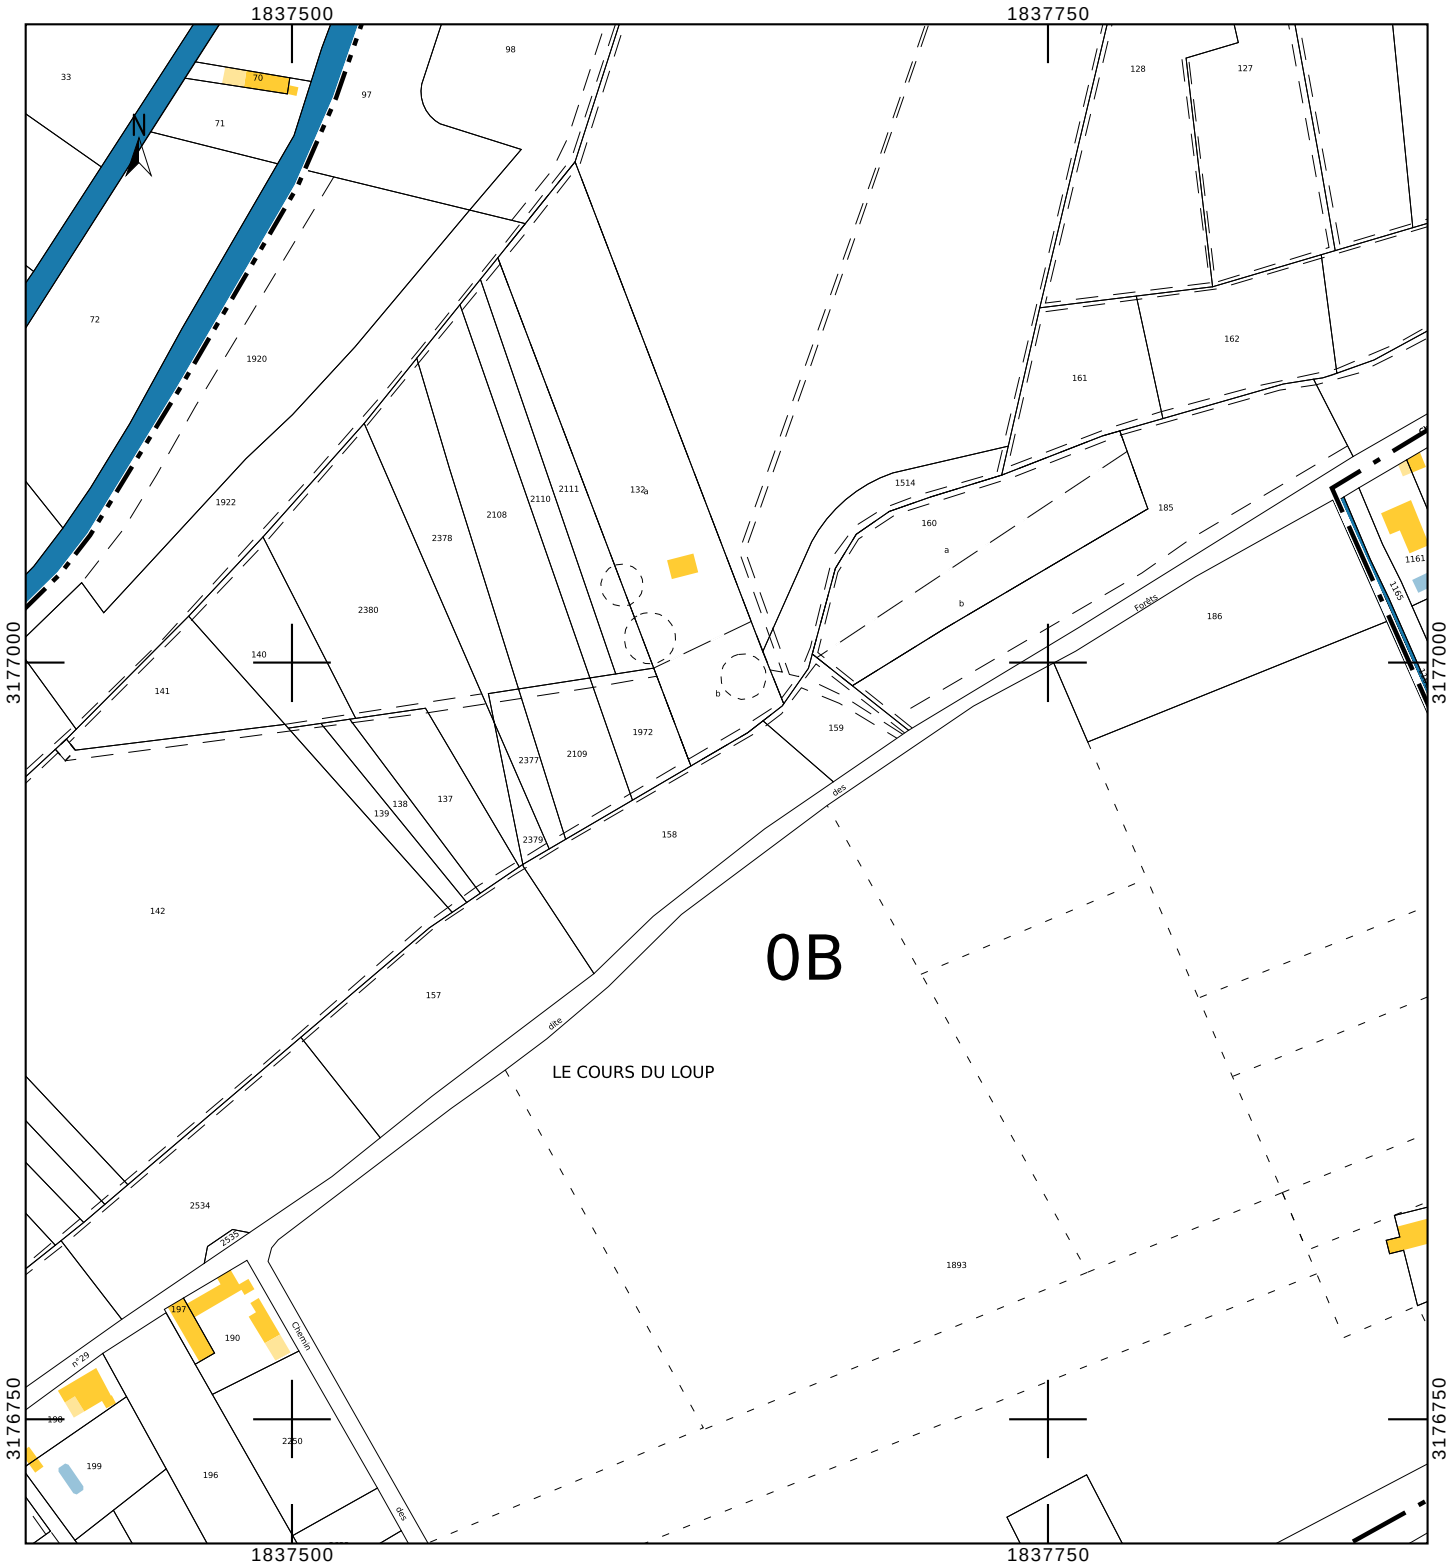
cadastre.gouv.fr